


Löhrstraße 8.1
Erdgeschoß

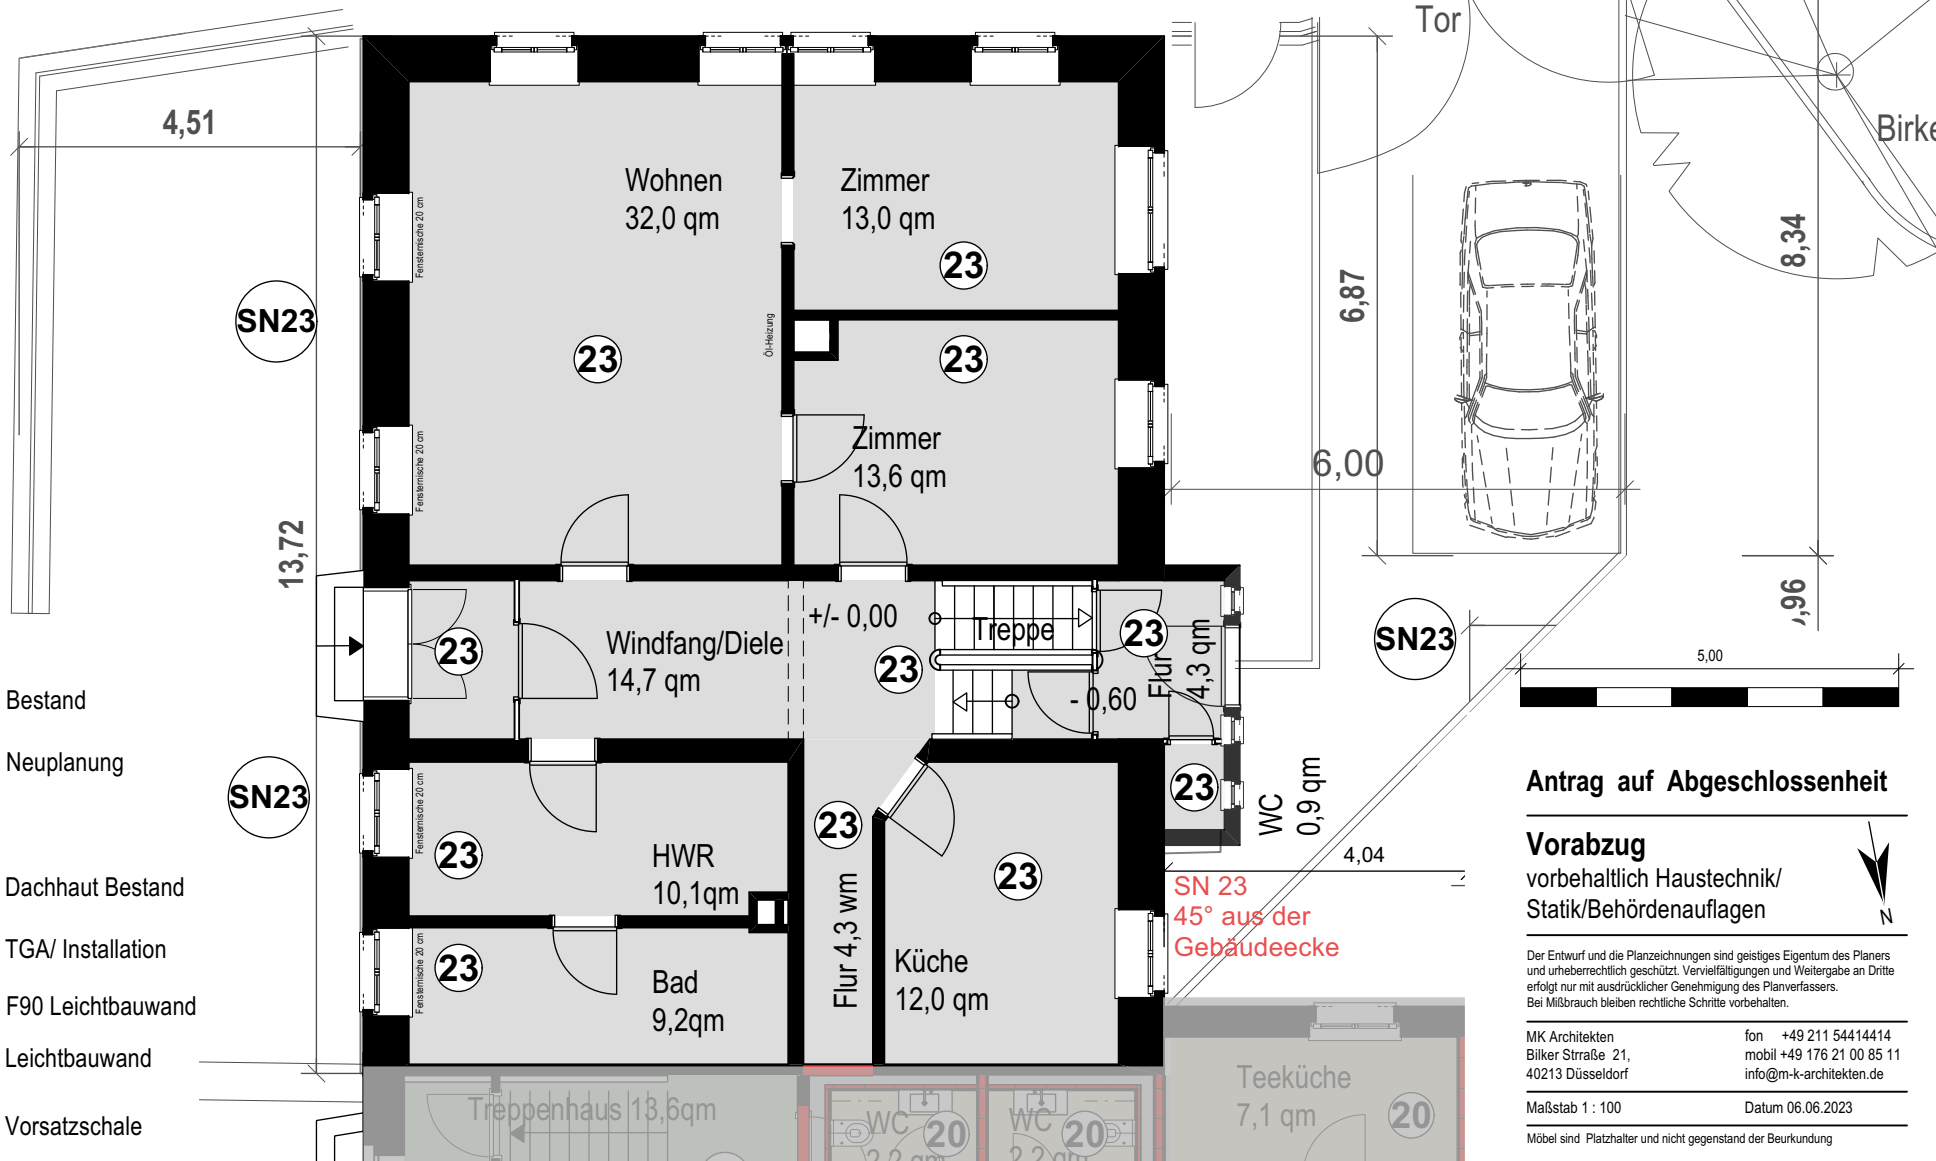

LEGENDE:

- Bestand
- Neuplanung
- Dachhaut Bestand
- TGA/ Installation
- F90 Leichtbauwand
- Leichtbauwand
- Vorsatzschale

Antrag auf Abgeschlossenheit

Vorabzug
vorbehaltlich Haustechnik/
Statik/Behördenauflagen



Der Entwurf und die Planzeichnungen sind geistiges Eigentum des Planers und urheberrechtlich geschützt. Vervielfältigungen und Weitergabe an Dritte erfolgt nur mit ausdrücklicher Genehmigung des Planverfassers. Bei Mißbrauch bleiben rechtliche Schritte vorbehalten.








MK Architekten fon +49 211 54414414
Bilker Straße 21, mobil +49 176 21 00 85 11
40213 Düsseldorf info@mk-architekten.de



Maßstab 1 : 100 Datum 06.06.2023

Möbel sind Plätzhalter und nicht gegenstand der Beurkundung

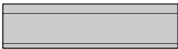Löhrstraße 8.1
1.Obergeschoß

LEGENDE:

-  Bestand
-  Neuplanung
-  Dachhaut Bestand
-  TGA/ Installation
-  F90 Leichtbauwand
-  Leichtbauwand
-  Vorsatzschale

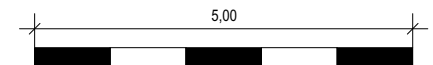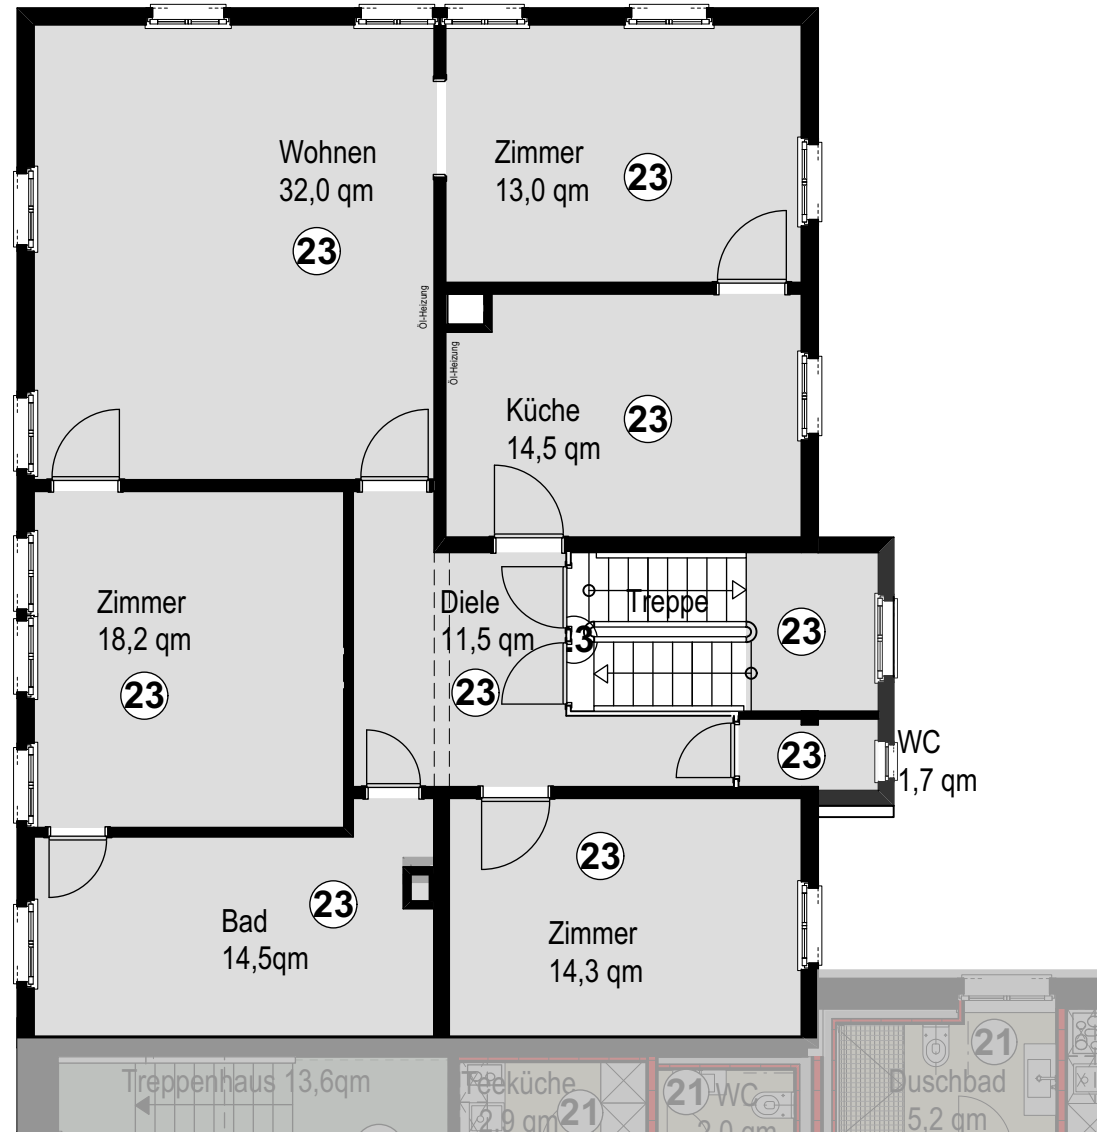

Antrag auf Abgeschlossenheit

Vorabzug
vorbehaltlich Haustechnik/
Statik/Behördenauflagen




Der Entwurf und die Planzeichnungen sind geistiges Eigentum des Planers und urheberrechtlich geschützt. Vervielfältigungen und Weitergabe an Dritte erfolgt nur mit ausdrücklicher Genehmigung des Planverfassers. Bei Mißbrauch bleiben rechtliche Schritte vorbehalten.

MK Architekten fon +49 211 54414414
Bilker Straße 21, mobil +49 176 21 00 85 11
40213 Düsseldorf info@m-k-architekten.de





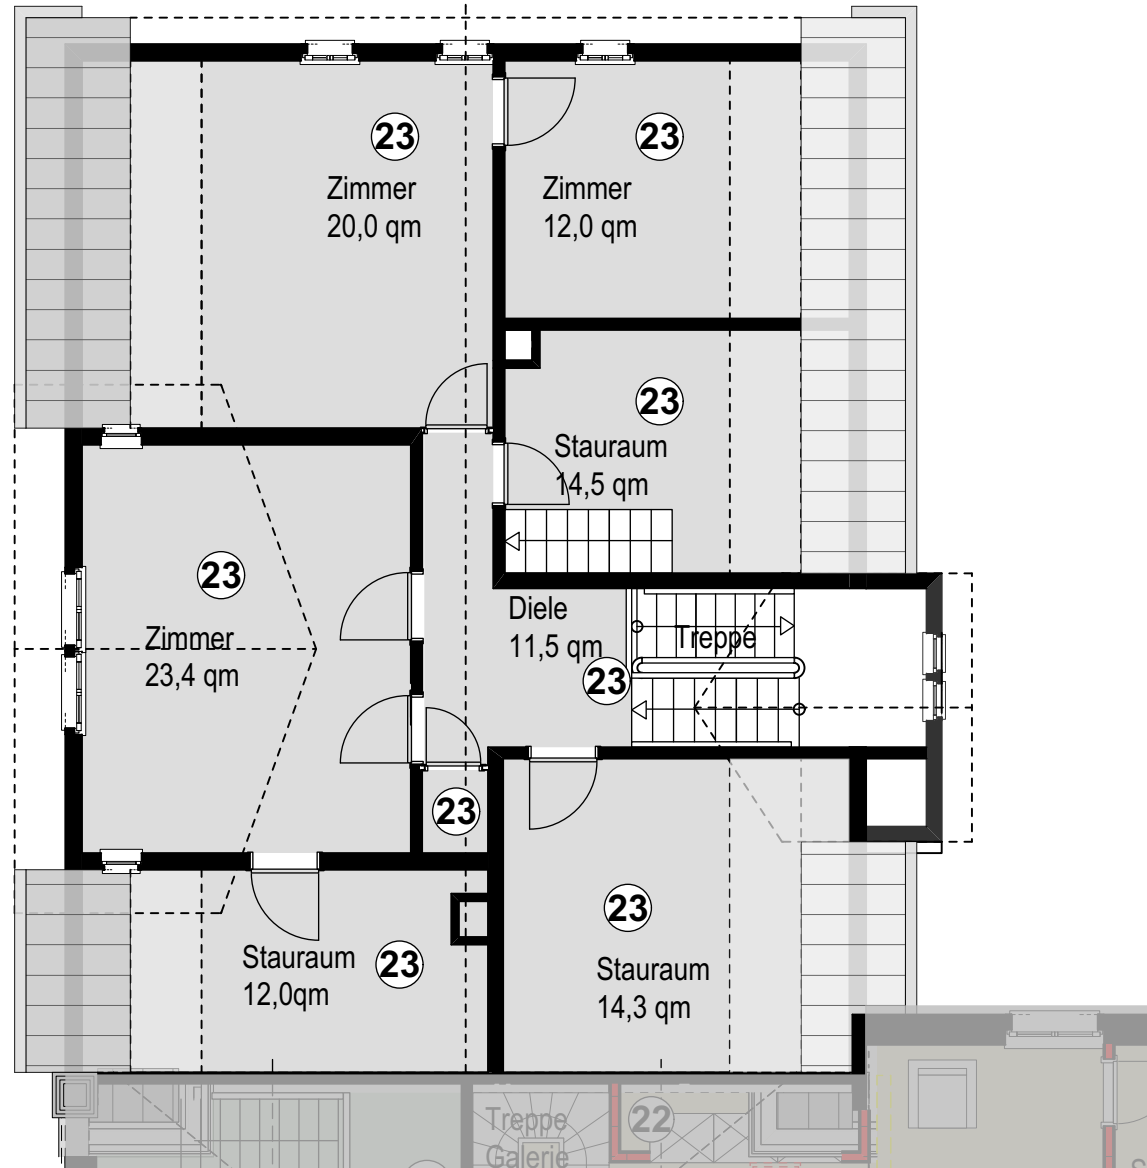


Maßstab 1 : 100 Datum 06.06.2023


Möbel sind Platzhalter und nicht gegenstand der Beurkundung

Löhrstraße 8.1
Dachgeschoß



LEGENDE:

-  Bestand
-  Neuplanung
-  Dachhaut Bestand
-  TGA/ Installation
-  F90 Leichtbauwand
-  Leichtbauwand
-  Vorsatzschale

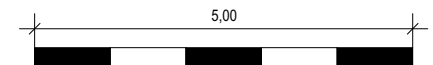

Antrag auf Abgeschlossenheit

Vorabzug
vorbehaltlich Haustechnik/
Statik/Behördenaufgaben




Der Entwurf und die Planzeichnungen sind geistiges Eigentum des Planers und urheberrechtlich geschützt. Vervielfältigungen und Weitergabe an Dritte erfolgt nur mit ausdrücklicher Genehmigung des Planverfassers. Bei Mißbrauch bleiben rechtliche Schritte vorbehalten.

MK Architekten fon +49 211 54414414
Bilker Straße 21, mobil +49 176 21 00 85 11
40213 Düsseldorf info@m-k-architekten.de






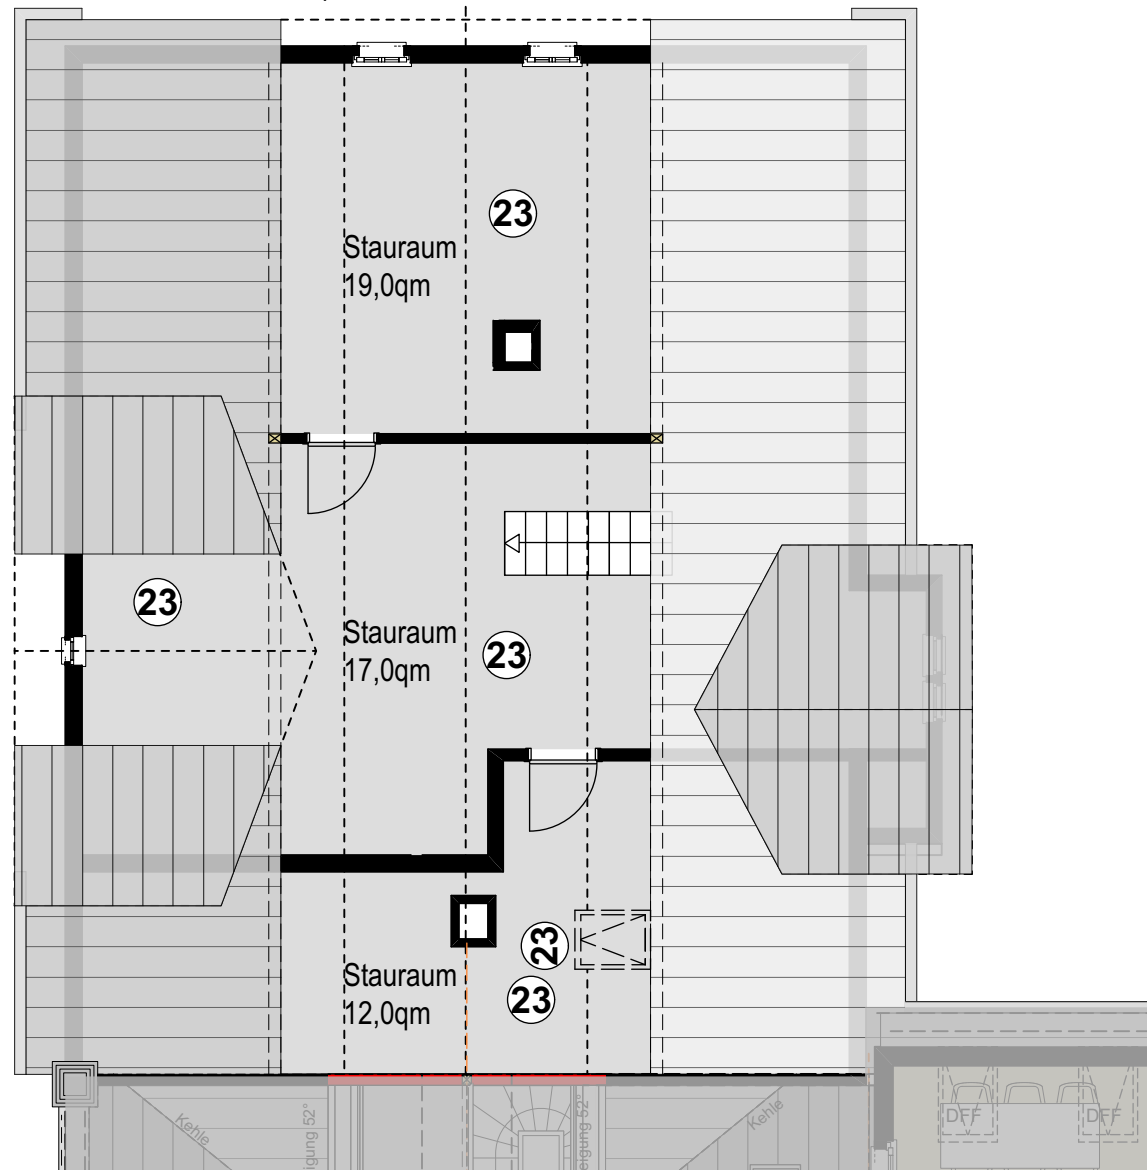

Maßstab 1 : 100 Datum 06.06.2023


Möbel sind Platzhalter und nicht gegenstand der Beurkundung

Löhrstraße 8.1
Spitzboden

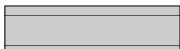

LEGENDE:

-  Bestand
-  Neuplanung
-  Dachhaut Bestand
-  TGA/ Installation
-  F90 Leichtbauwand
-  Leichtbauwand
-  Vorsatzschale

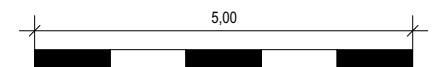

Antrag auf Abgeschlossenheit

Vorabzug
vorbehaltlich Haustechnik/
Statik/Behördenauflagen



Der Entwurf und die Planzeichnungen sind geistiges Eigentum des Planers und urheberrechtlich geschützt. Vervielfältigungen und Weitergabe an Dritte erfolgt nur mit ausdrücklicher Genehmigung des Planverfassers. Bei Mißbrauch bleiben rechtliche Schritte vorbehalten.



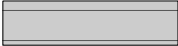




MK Architekten fon +49 211 54414414
Bilker Straße 21, mobil +49 176 21 00 85 11
40213 Düsseldorf info@m-k-architekten.de



Maßstab 1 : 100 Datum 06.06.2023

Möbel sind Platzhalter und nicht gegenstand der Beurkundung

 Löhrstraße 8.1
Kellergeschoß

LEGENDE:

-  Bestand
-  Neuplanung
-  Dachhaut Bestand
-  TGA/ Installation
-  F90 Leichtbauwand
-  Leichtbauwand
-  Vorsatzschale

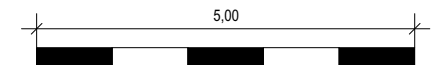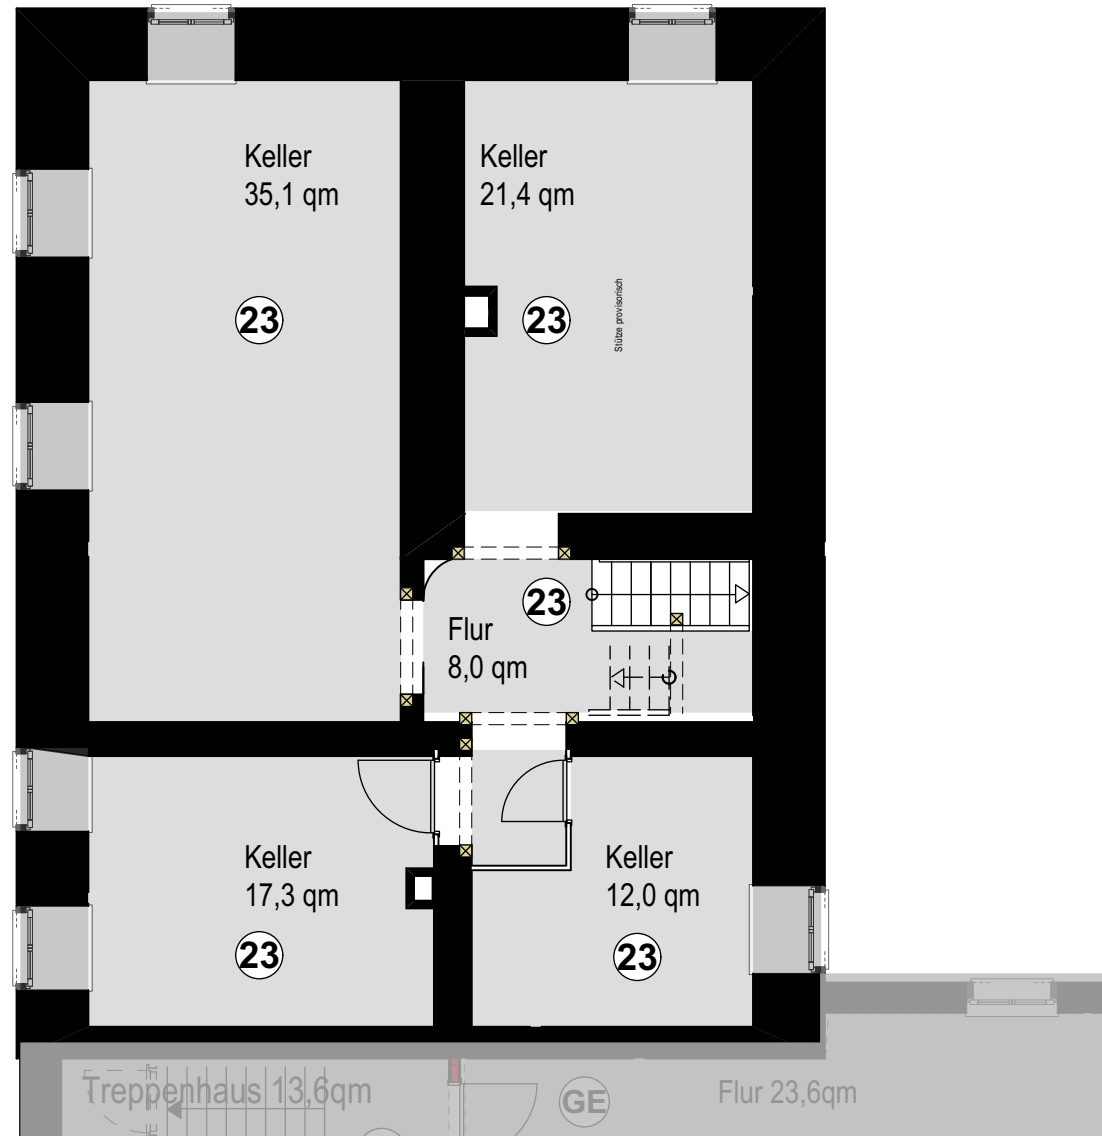

Antrag auf Abgeschlossenheit

Vorabzug
vorbehaltlich Haustechnik/
Statik/Behördenauflagen



Der Entwurf und die Planzeichnungen sind geistiges Eigentum des Planers und urheberrechtlich geschützt. Vervielfältigungen und Weitergabe an Dritte erfolgt nur mit ausdrücklicher Genehmigung des Planverfassers. Bei Mißbrauch bleiben rechtliche Schritte vorbehalten.

MK Architekten fon +49 211 54414414
Bilker Straße 21, mobil +49 176 21 00 85 11
40213 Düsseldorf info@m-k-architekten.de

Maßstab 1 : 100 Datum 06.06.2023

Möbel sind Platzhalter und nicht gegenstand der Beurkundung